




Plan de la salle

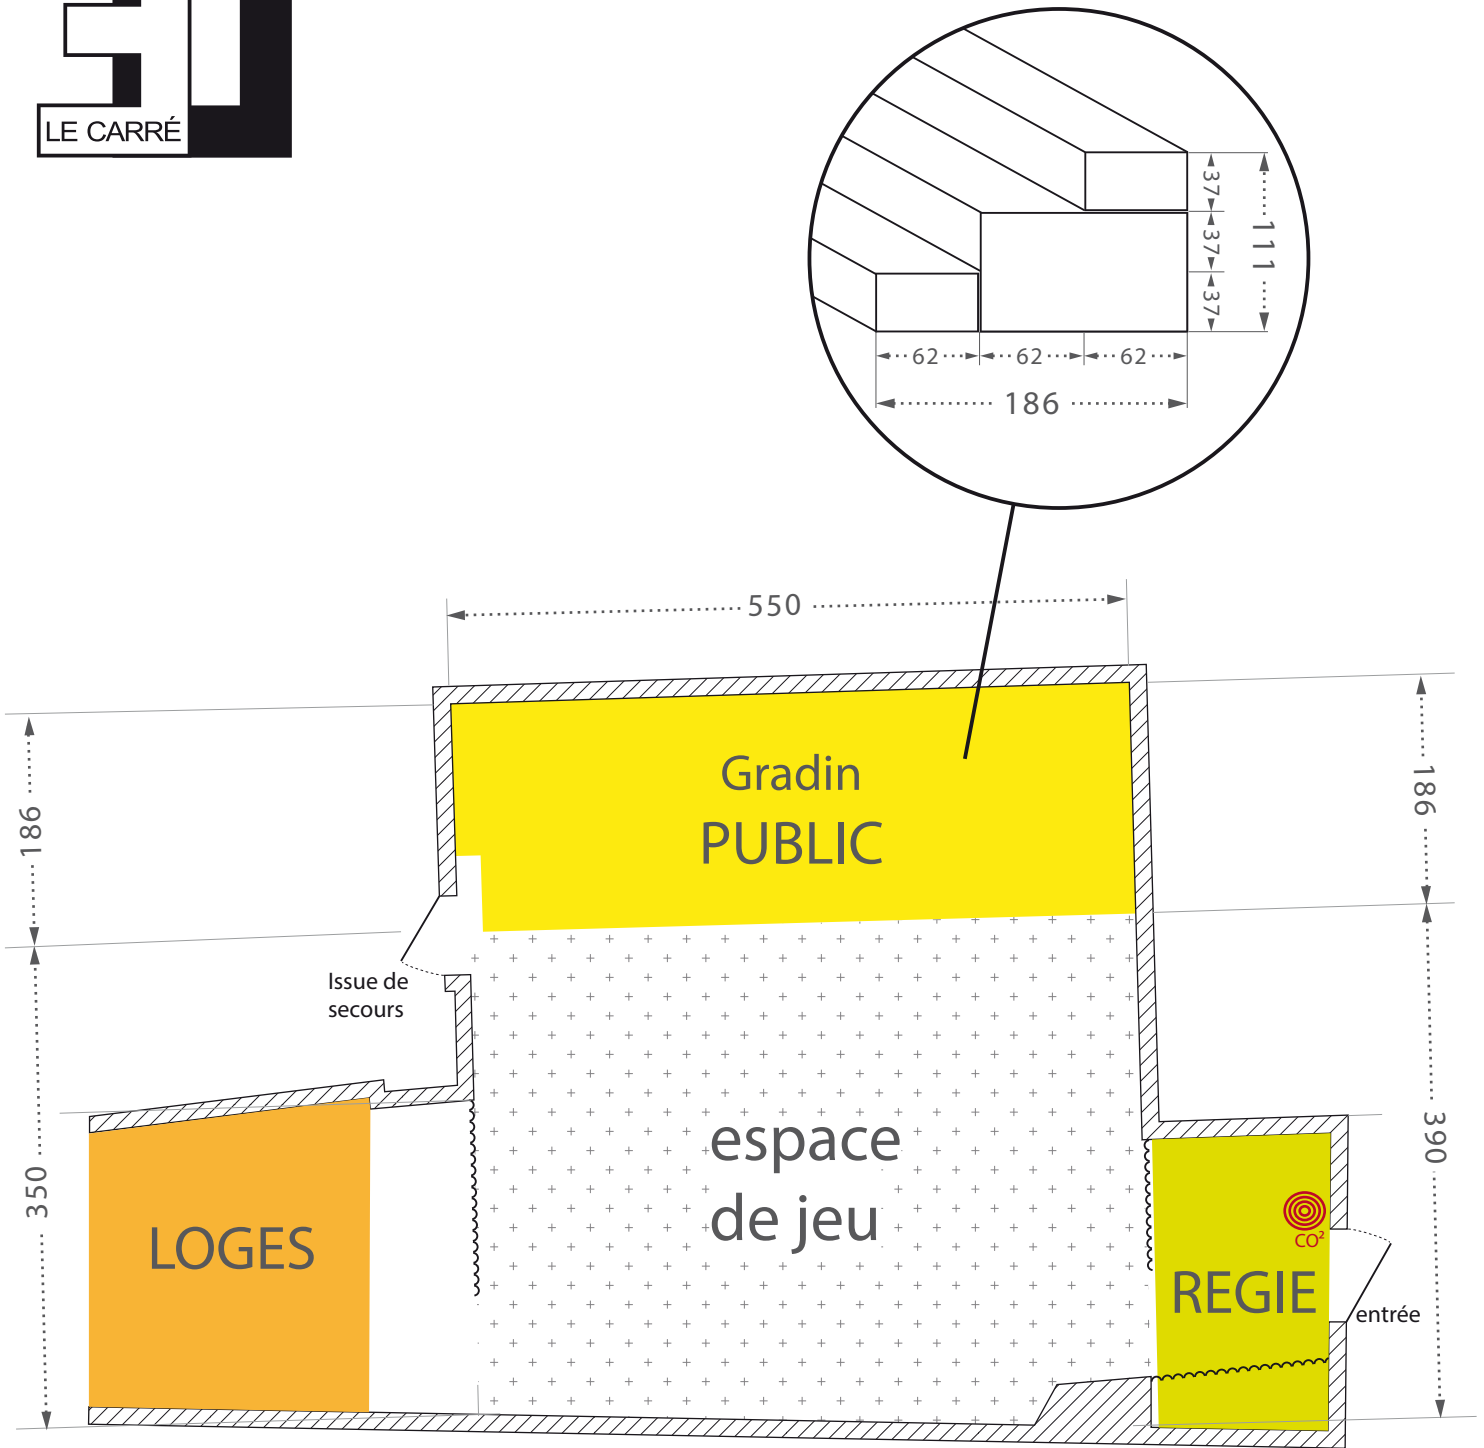

L'espace de jeu est recouvert d'un tapis de danse.

Hauteur sous perches : 4m40

Les murs sont recouverts de pendrillons noir.

} pendrillons hors-murs

Les gradins constitués d'unités d'environ 140 cm de long sont en partie modulables selon les besoins.

La régie est perchée à 250 cm. Dessous est le hall d'entrée de la salle.